

Stadt Möckmühl
B-Plan "Einzelhandel Penny
und Edeka im Waagerner Tal"
Verkehrsuntersuchung

Zählstellenplan

- 1 Knotenpunktzählstelle
Zählzeitbereich 06.00 - 10.00 Uhr
und 15.00 - 19.00 Uhr

Grundlage: Eigene Verkehrserhebung vom
Donnerstag, den 20.04.2023




BS BS INGENIEURE

A6679-01
2023

Wettemarkt 5
71640 Ludwigsburg
Fon: 07141.8696.0
Fax: 07141.8696.33



Zentrum

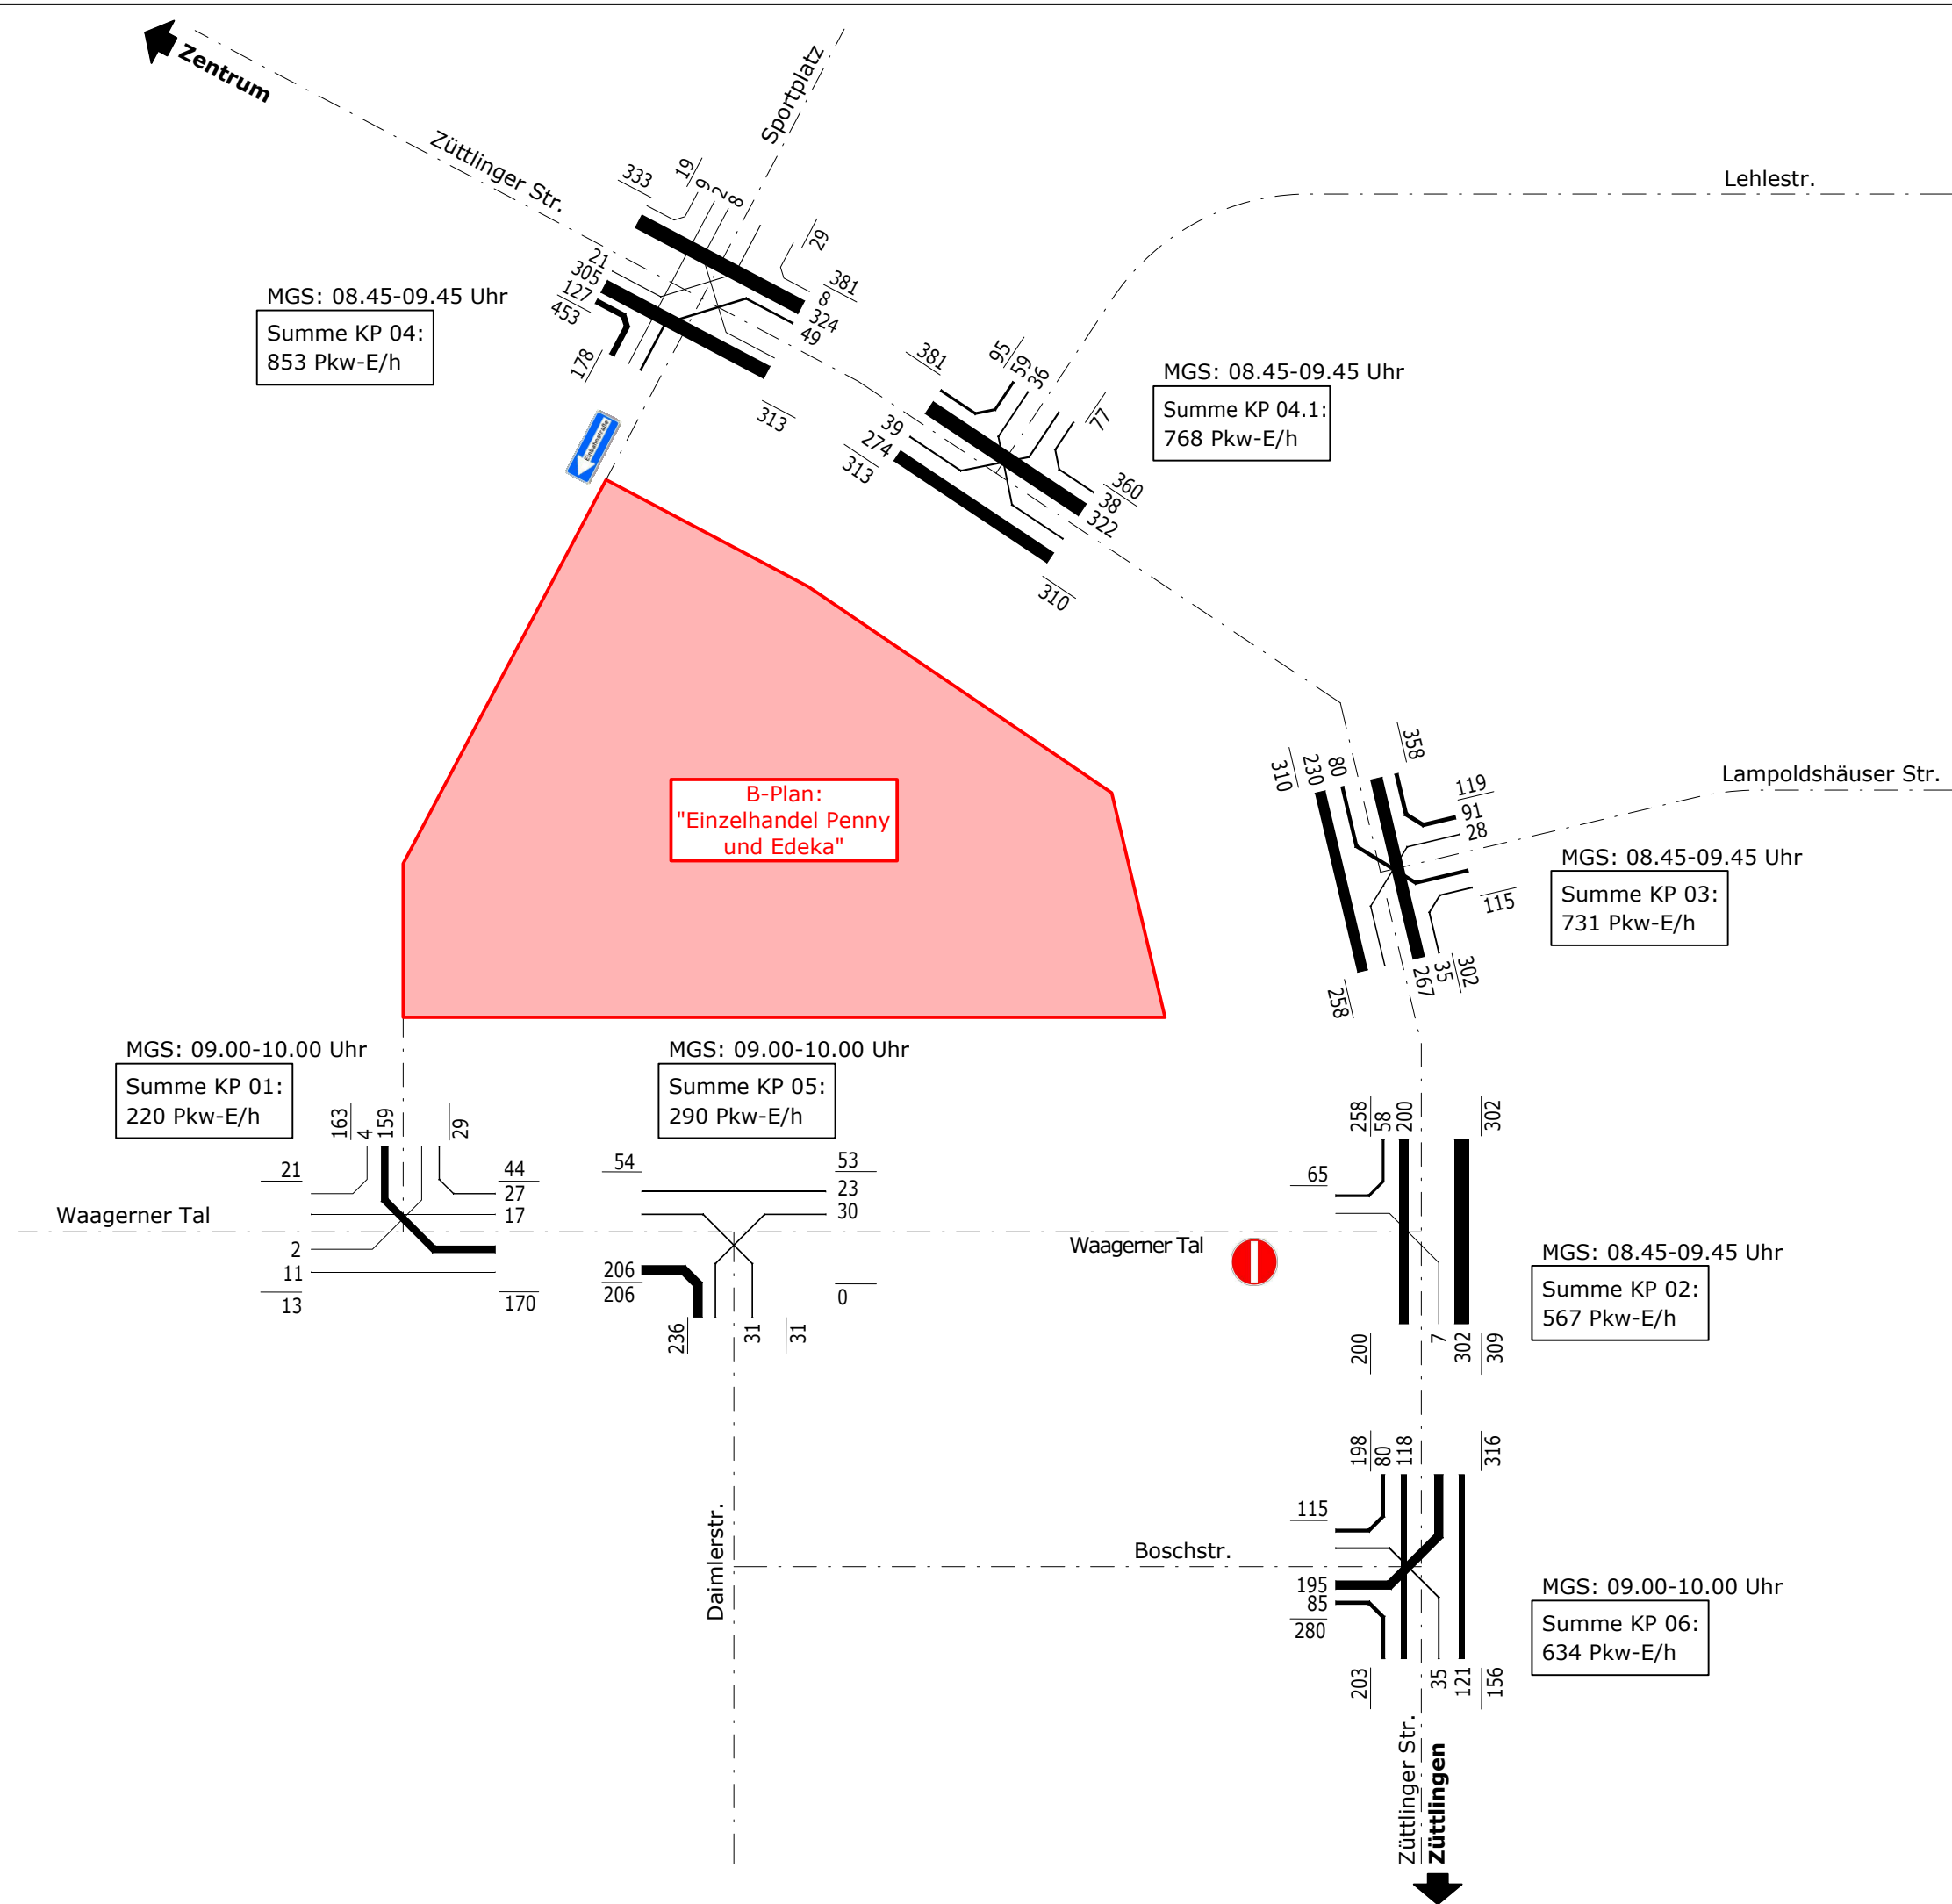


BS INGENIEURE Straßen- und Verkehrsplanung
 Objektplanung
 Schallimmissionsschutz
 www.bsingenieure.de

71640 Ludwigsburg
 Weiffenmarkt 5
 Telefon: 07141/8696-0
 Telefax: 07141/8696-33

Stadt Möckmühl B-Plan "Einzelhandel Penny und Edeka im Waagerner Tal" Verkehrsuntersuchung		Plan-Nr.	Index
		02	-
		Datum	Zeichen
bearbeitet	24.08.2023	jn	
gezeichnet	24.08.2023	pl	
geprüft			
Analyse 2023 Pkw-E/h (MGS morgens) Normalwerktag		Querschnitt- und Strombelastungsplan Auftragsnummer: A 6679 Plangröße: DIN A3	
Grundlage: Eigene Verkehrserhebung vom Donnerstag, 20. April 2023 (Zeitbereiche: 06:00-10:00 Uhr)			

Zentrum

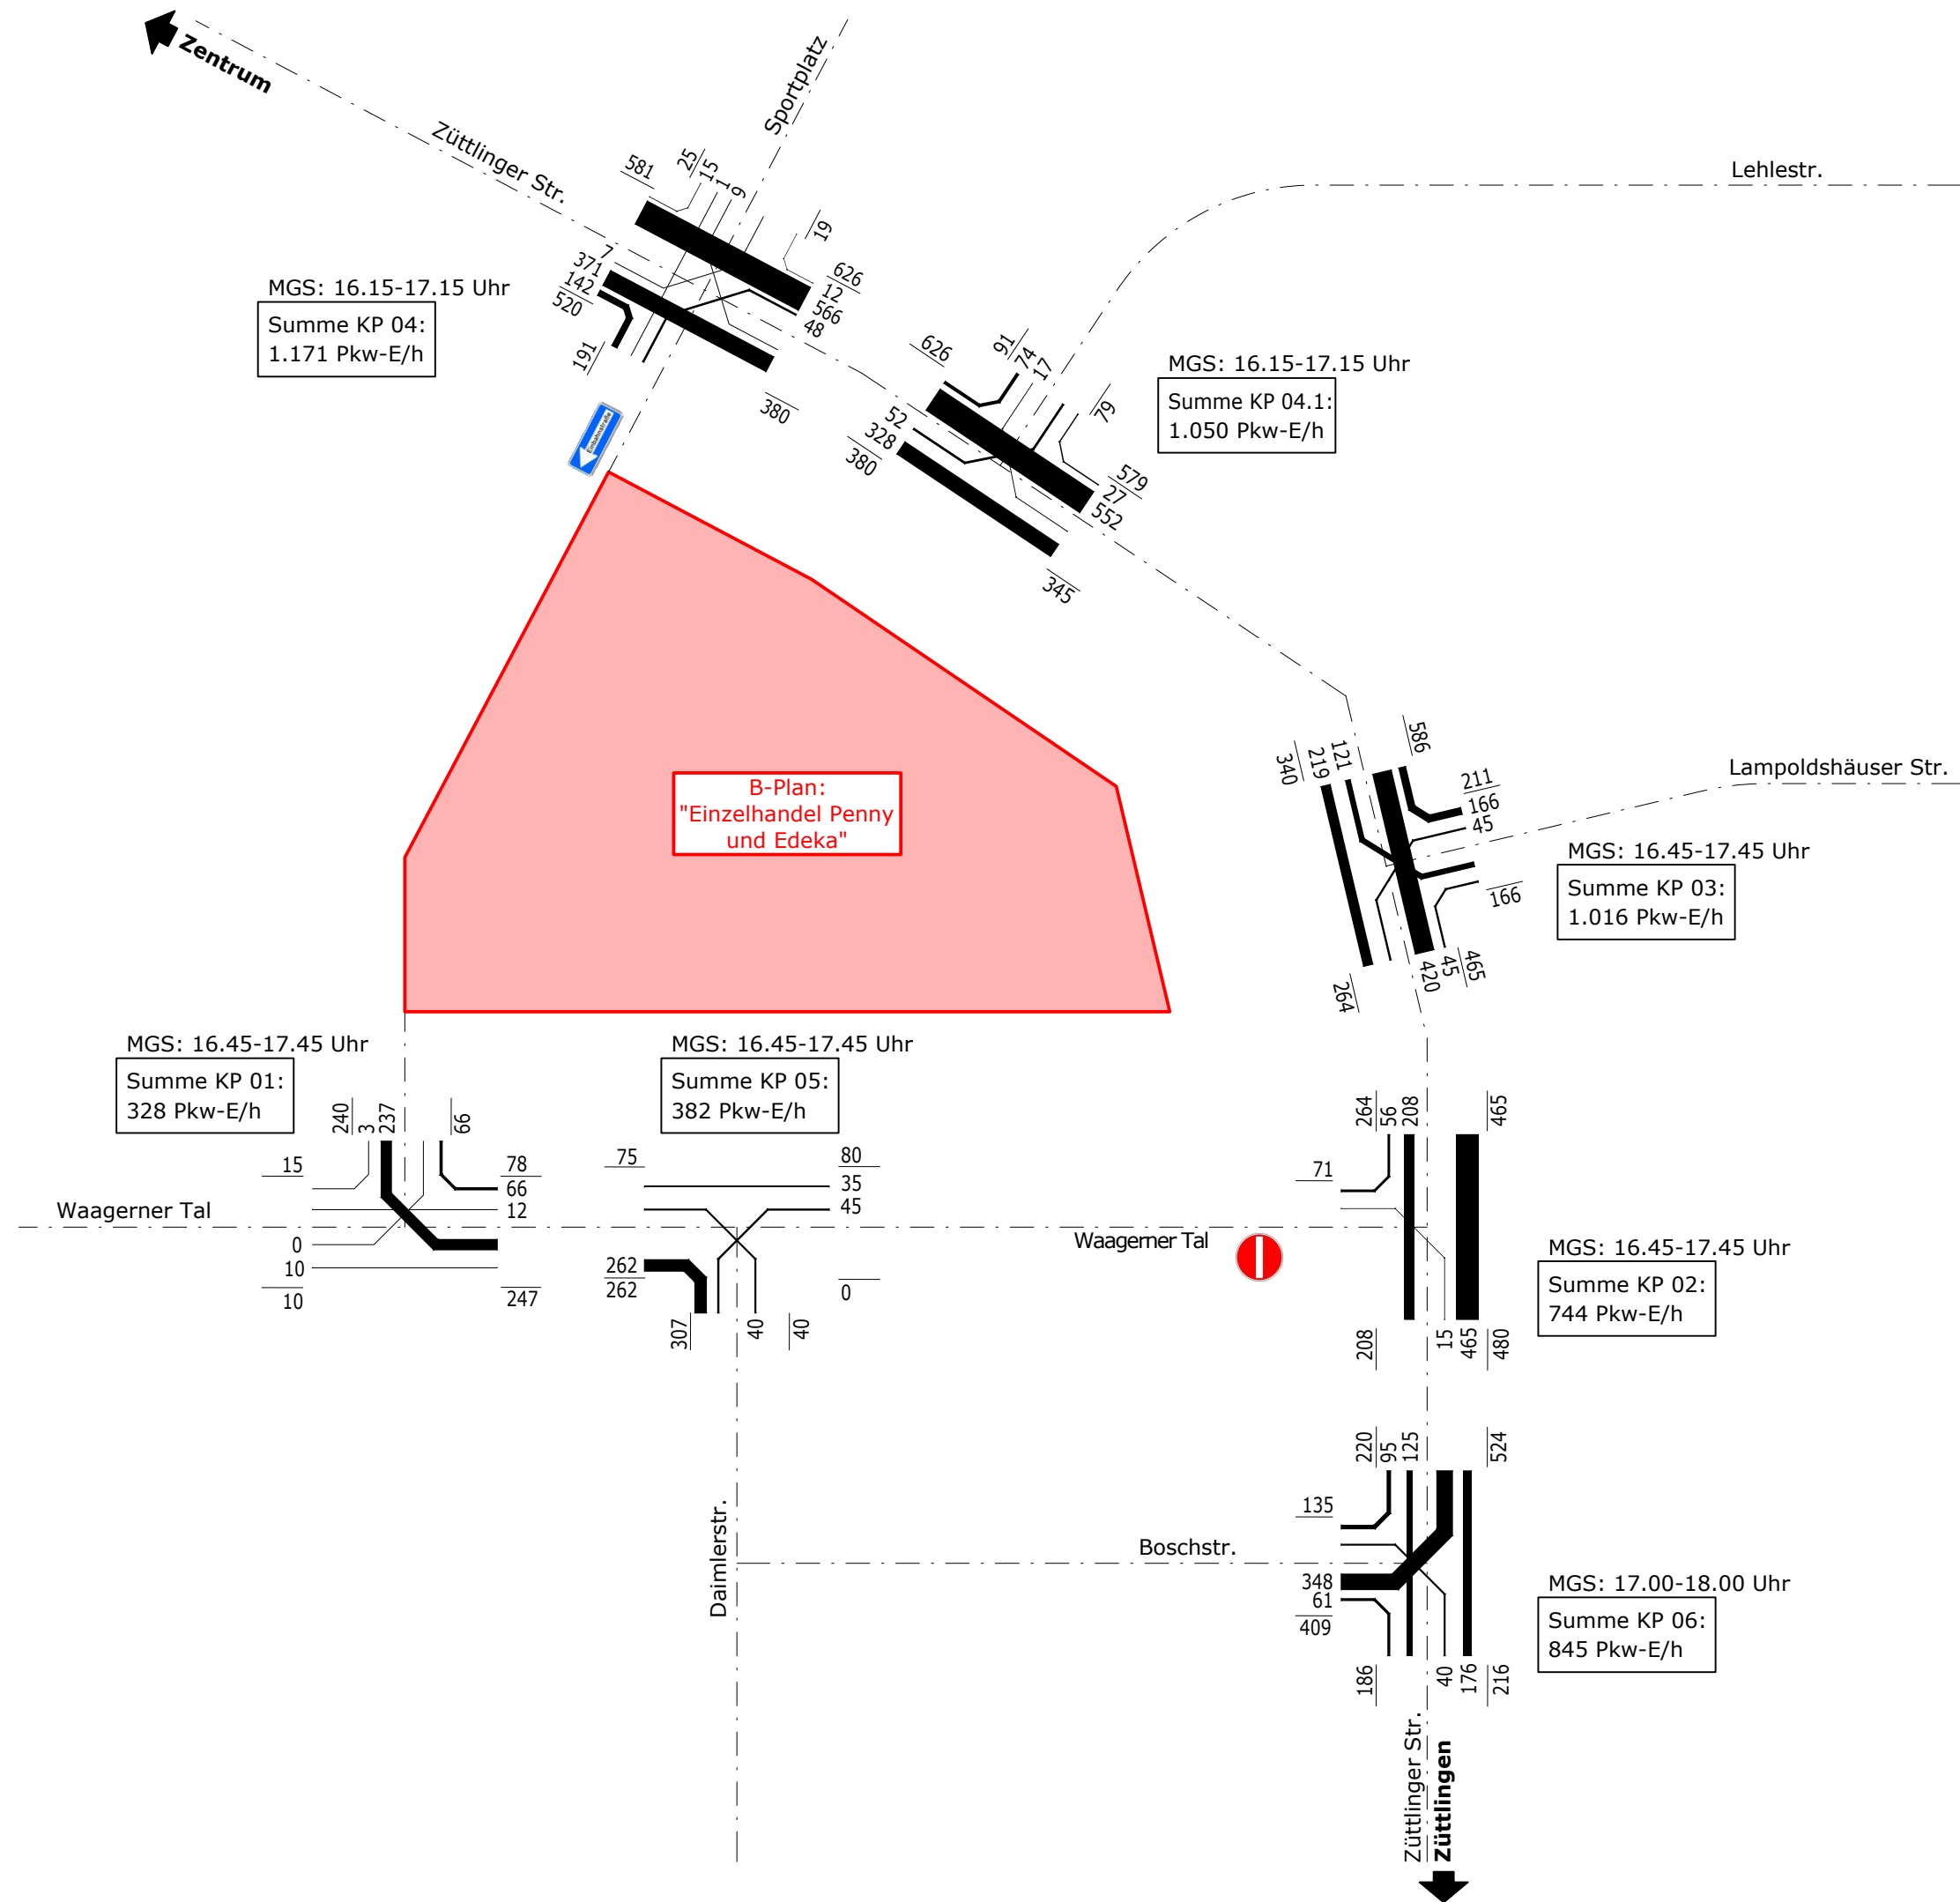

BS INGENIEURE Straßen- und Verkehrsplanung
Objektplanung
Schallimmissionsschutz
www.bsingenieure.de

71640 Ludwigsburg
Weißmarkt 5
Telefon: 07141/8696-0
Telefax: 07141/8696-33

Stadt Möckmühl B-Plan "Einzelhandel Penny und Edeka im Waagerner Tal" Verkehrsuntersuchung	Plan-Nr.	03	Index	-
		Datum	Zeichen	
	bearbeitet	24.08.2023	jn	
	gezeichnet	24.08.2023	pl	
	geprüft			
Analyse 2023 Pkw-E/h (MGS nachmittags) Normalwerktag	Querschnitt- und Strombelastungsplan			
	Auftragsnummer: A 6679			
	Plangröße: DIN A3			
Grundlage: Eigene Verkehrserhebung vom Donnerstag, 20. April 2023 (Zeitbereiche: 15:00-19:00 Uhr)				

Zentrum

Züttlinger Str.

Sportplatz

Lehlestr.

57%

57%

10%

57%

10%

10%

10%

57%

67%

10%

10%

Lampoldshäuser Str.

10%

67%

10%

10%

77%

Waagerner Tal

90%

23%

23%

90%

5%

10%

10%

10%

10%

5%

15%

Waagerner Tal

100%

18%

Waagerner Tal

Daimlerstr.

Boschstr.

18%

77%

23%

23%


18%

5%

5%

Züttlinger Str.

Züttlingen

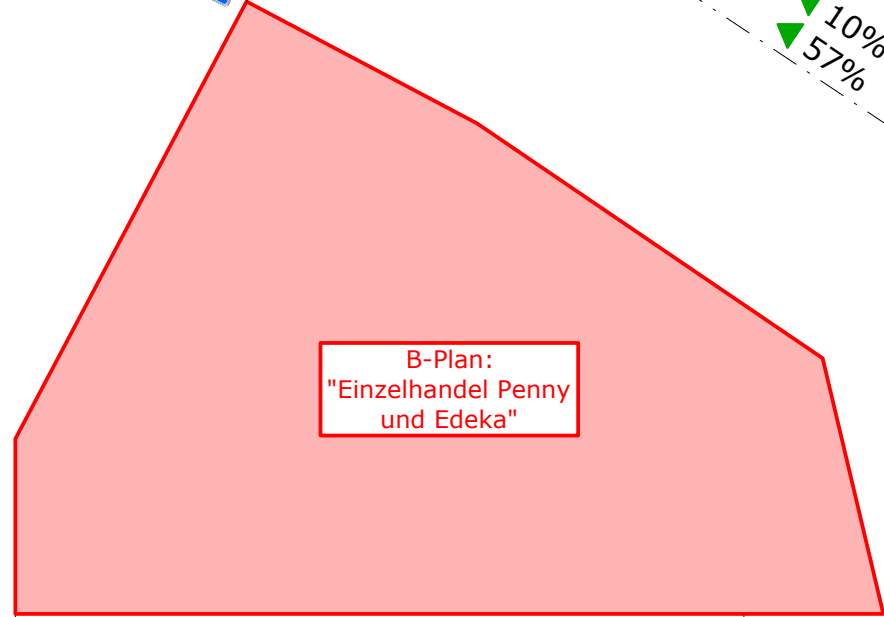


B-Plan:
"Einzelhandel Penny
und Edeka"

57% Ausfahrten
57% Zufahrten

BS INGENIEURE Straßen- und Verkehrsplanung
Objektplanung
Schallimmissionsschutz
www.bsingenieure.de
71640 Ludwigsburg
Weißmarkt 5
Telefon: 07141/8696-0
Telefax: 07141/8696-33

Stadt Möckmühl B-Plan "Einzelhandel Penny und Edeka im Waagerner Tal" Verkehrsuntersuchung	Plan-Nr.	Index
	04	-
	Datum	Zeichen
	bearbeitet 24.08.2023	jn
gezeichnet 24.08.2023	pl	
geprüft		
Prozentuale Verteilung der künftigen Nutzer	Auftragsnummer: A 6679	
	Plangröße: DIN A3	

Zentrum

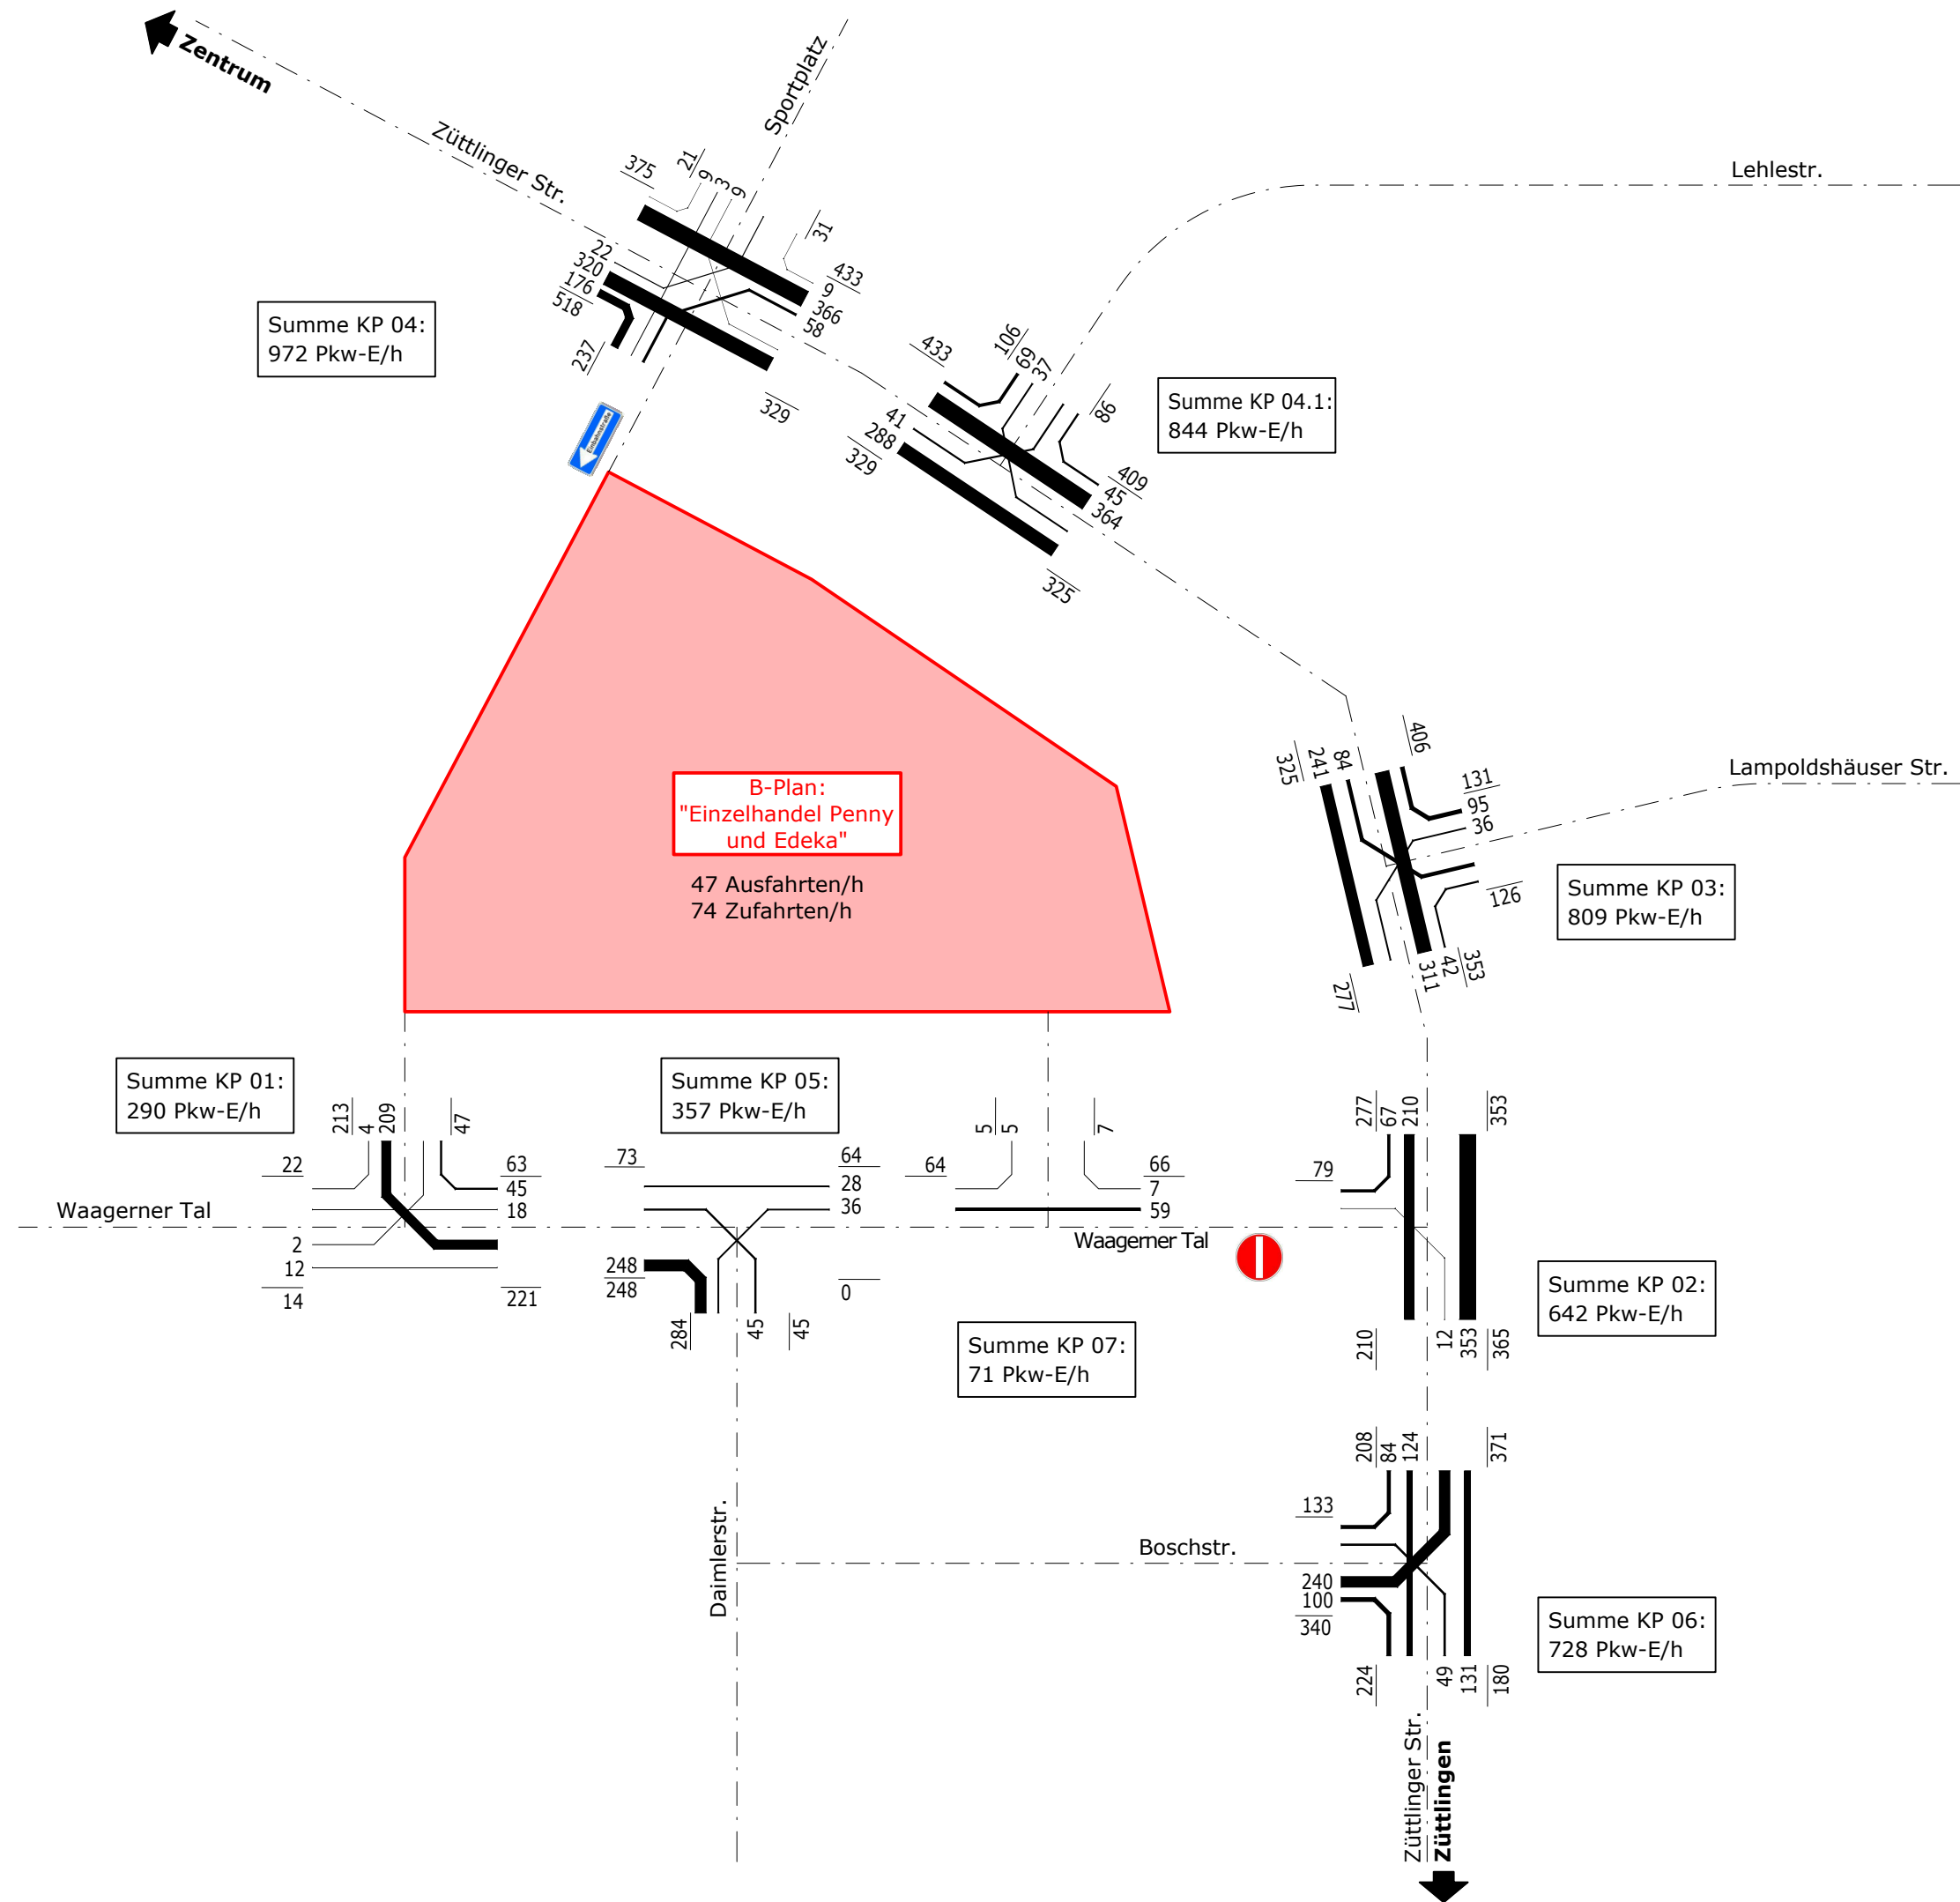


BS INGENIEURE Straßen- und Verkehrsplanung
 Objektplanung
 Schallimmissionsschutz
 www.bsingenieure.de

71640 Ludwigsburg
 Weiffenmarkt 5
 Telefon: 07141/8696-0
 Telefax: 07141/8696-33

Stadt Möckmühl B-Plan "Einzelhandel Penny und Edeka im Waagerner Tal" Verkehrsuntersuchung	Plan-Nr.	05	Index	-
		Datum	Zeichen	
	bearbeitet	24.08.2023	jn	
	gezeichnet	24.08.2023	pl	
	geprüft			
Prognose-Planungsfall 2035 Pkw-E/h (MGS morgens) Normalwerktag	Querschnitt- und Strombelastungsplan Auftragsnummer: A 6679 Plangröße: DIN A3			

Zentrum

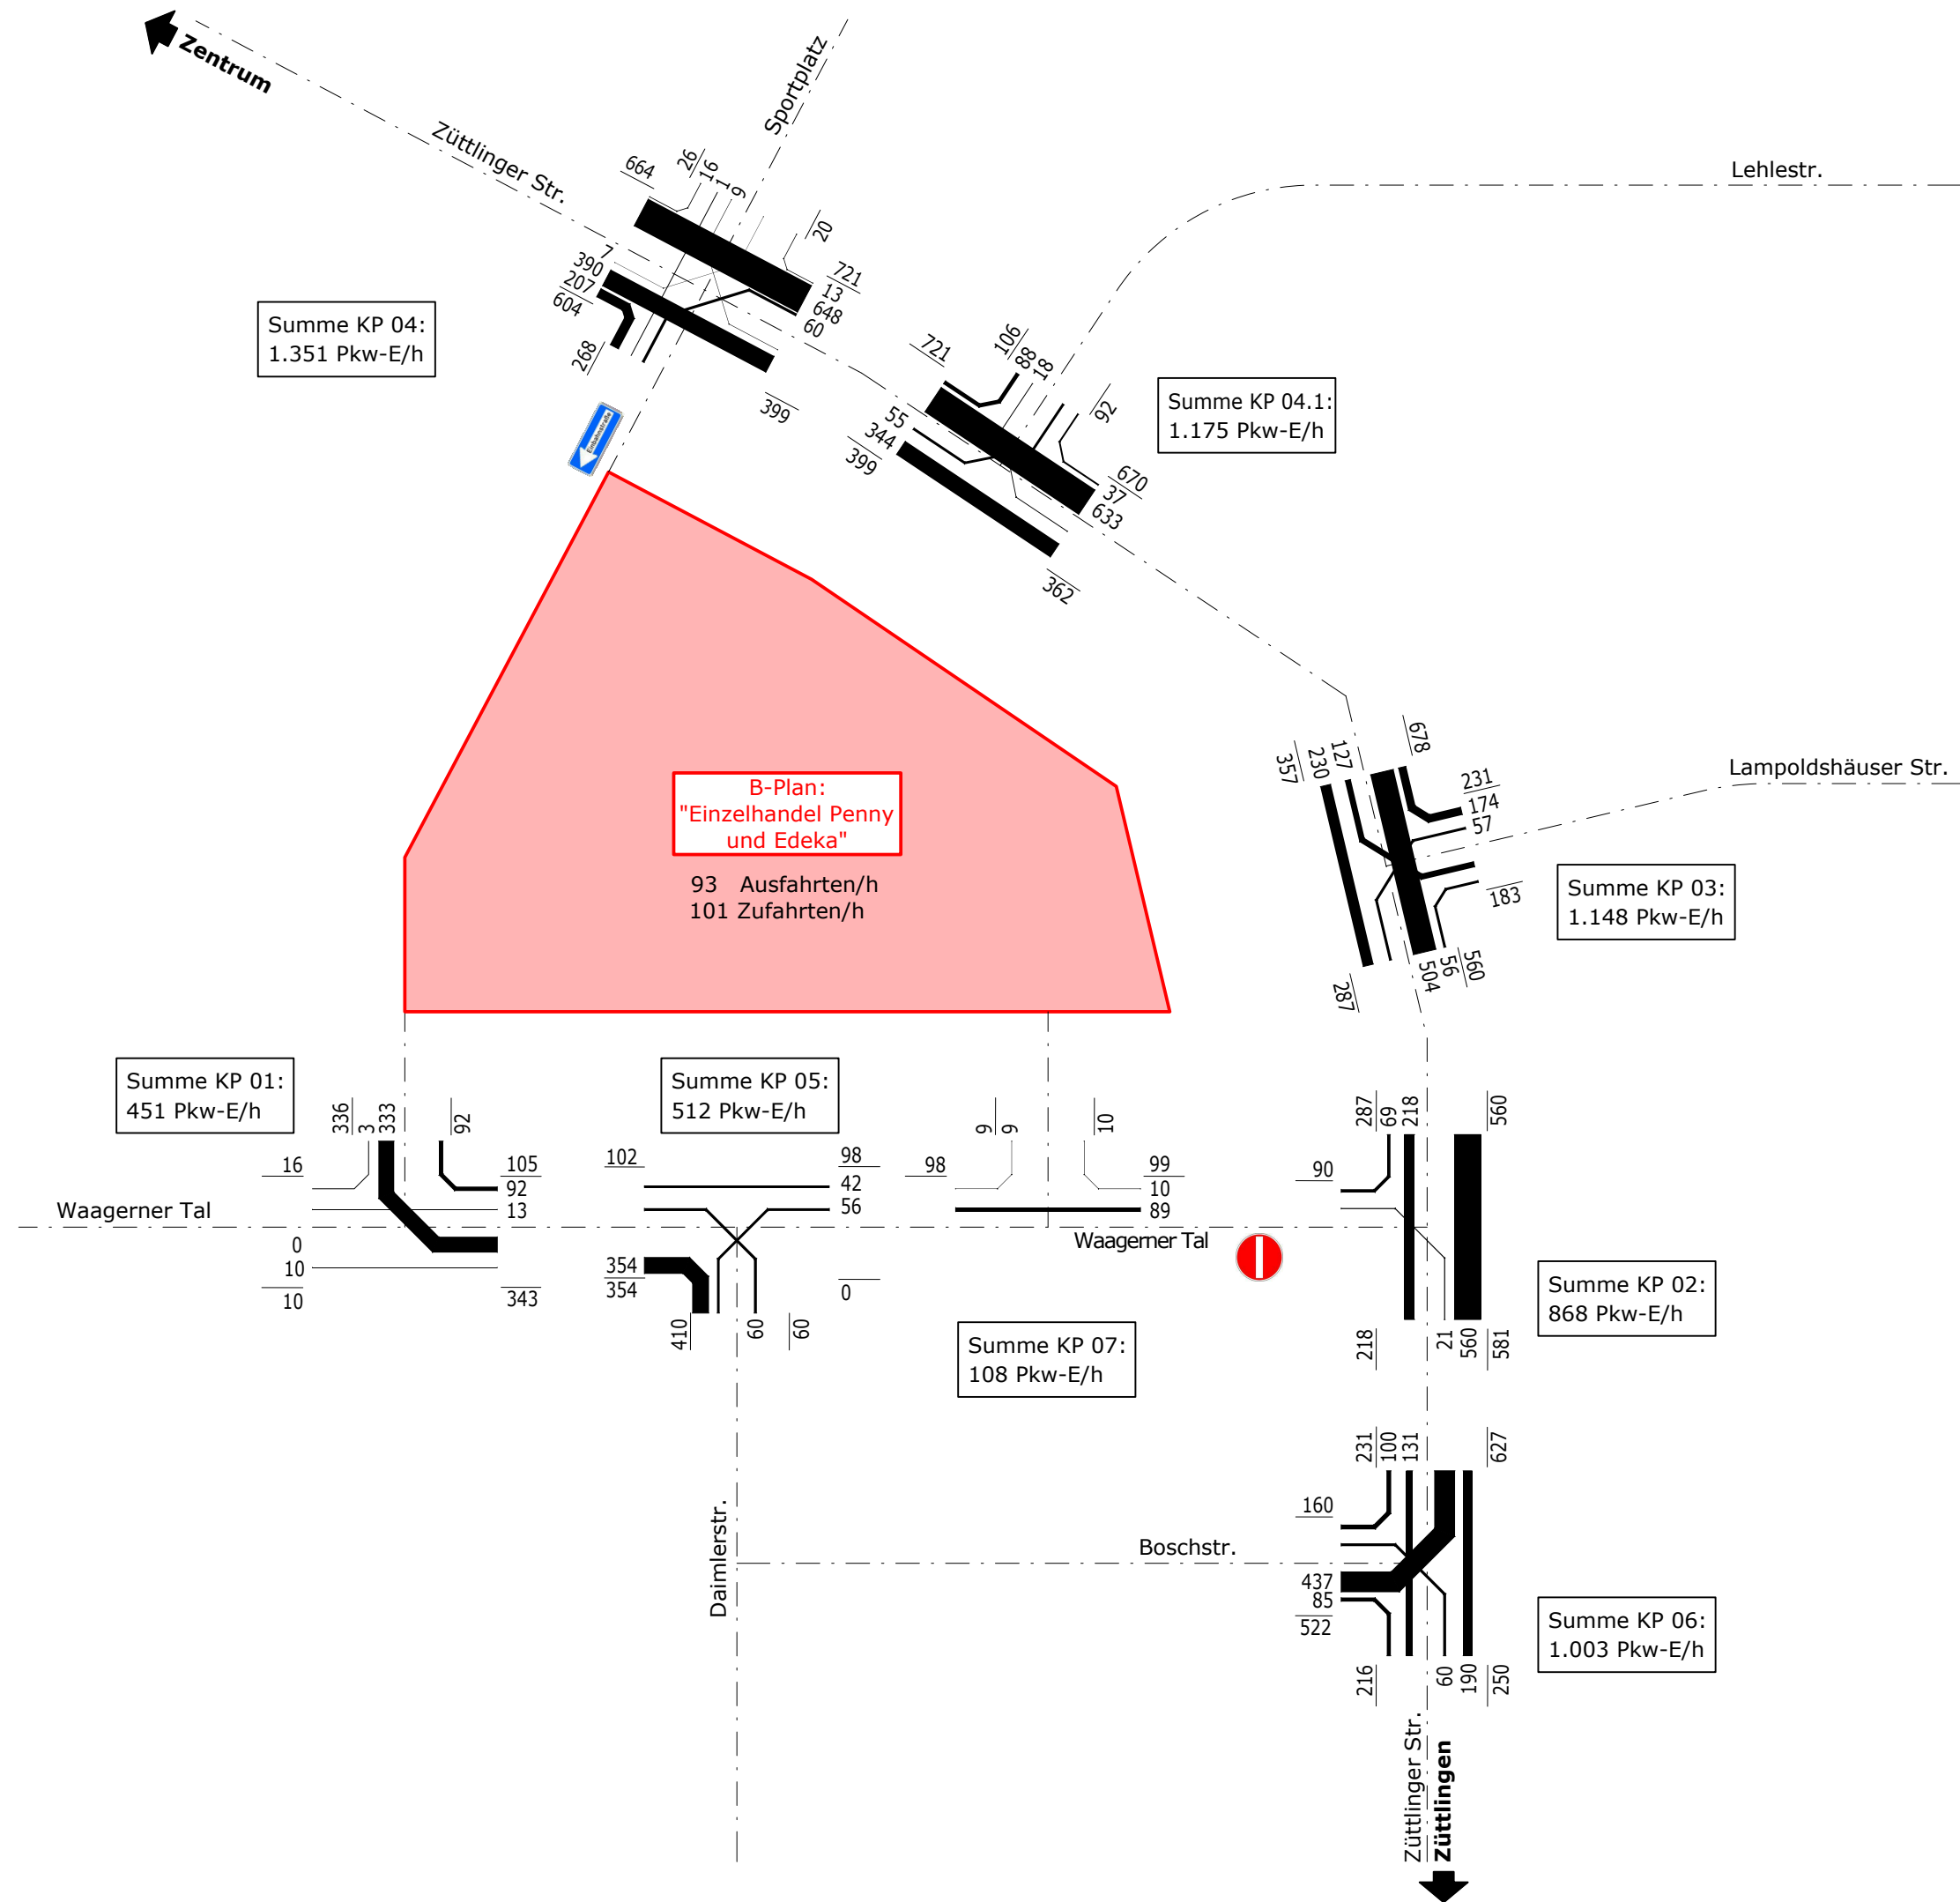

Summe KP 04:
1.351 Pkw-E/h

Summe KP 04.1:
1.175 Pkw-E/h

B-Plan:
"Einzelhandel Penny
und Edeka"

93 Ausfahrten/h
101 Zufahrten/h

Summe KP 03:
1.148 Pkw-E/h

Summe KP 01:
451 Pkw-E/h

Summe KP 05:
512 Pkw-E/h

Summe KP 02:
868 Pkw-E/h

Summe KP 07:
108 Pkw-E/h

Summe KP 06:
1.003 Pkw-E/h



BS INGENIEURE Straßen- und Verkehrsplanung
Objektplanung
Schallimmissionsschutz
www.bsingenieure.de

71640 Ludwigsburg
Weißmarkt 5
Telefon: 07141/8696-0
Telefax: 07141/8696-33

Stadt Möckmühl B-Plan "Einzelhandel Penny und Edeka im Waagerner Tal" Verkehrsuntersuchung	Plan-Nr.	Index
	06	-
	Datum	Zeichen
bearbeitet	24.08.2023	jn
gezeichnet	24.08.2023	pl
geprüft		
Prognose-Planungsfall 2035 Pkw-E/h (MGS nachmittags) Normalwerktag	Querschnitt- und Strombelastungsplan	
	Auftragsnummer: A 6679	
	Plangröße: DIN A3	