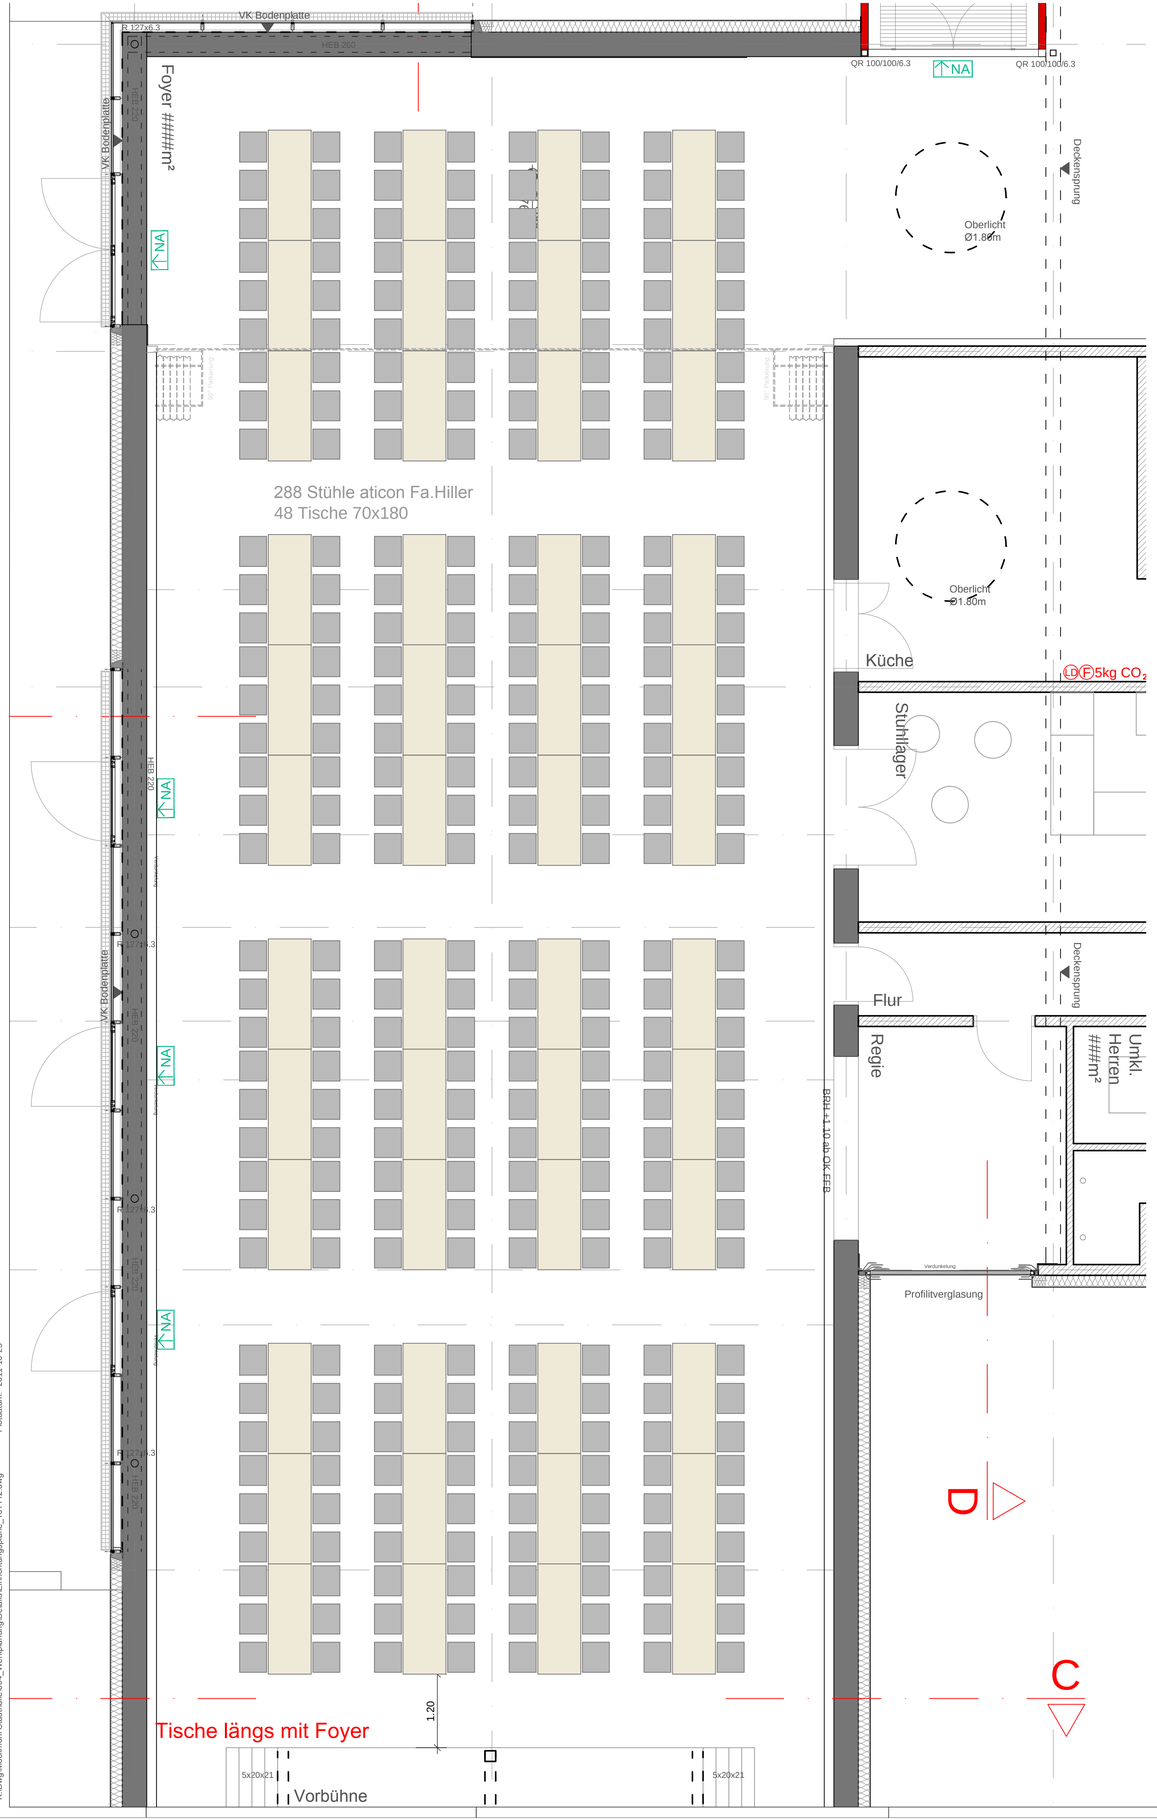

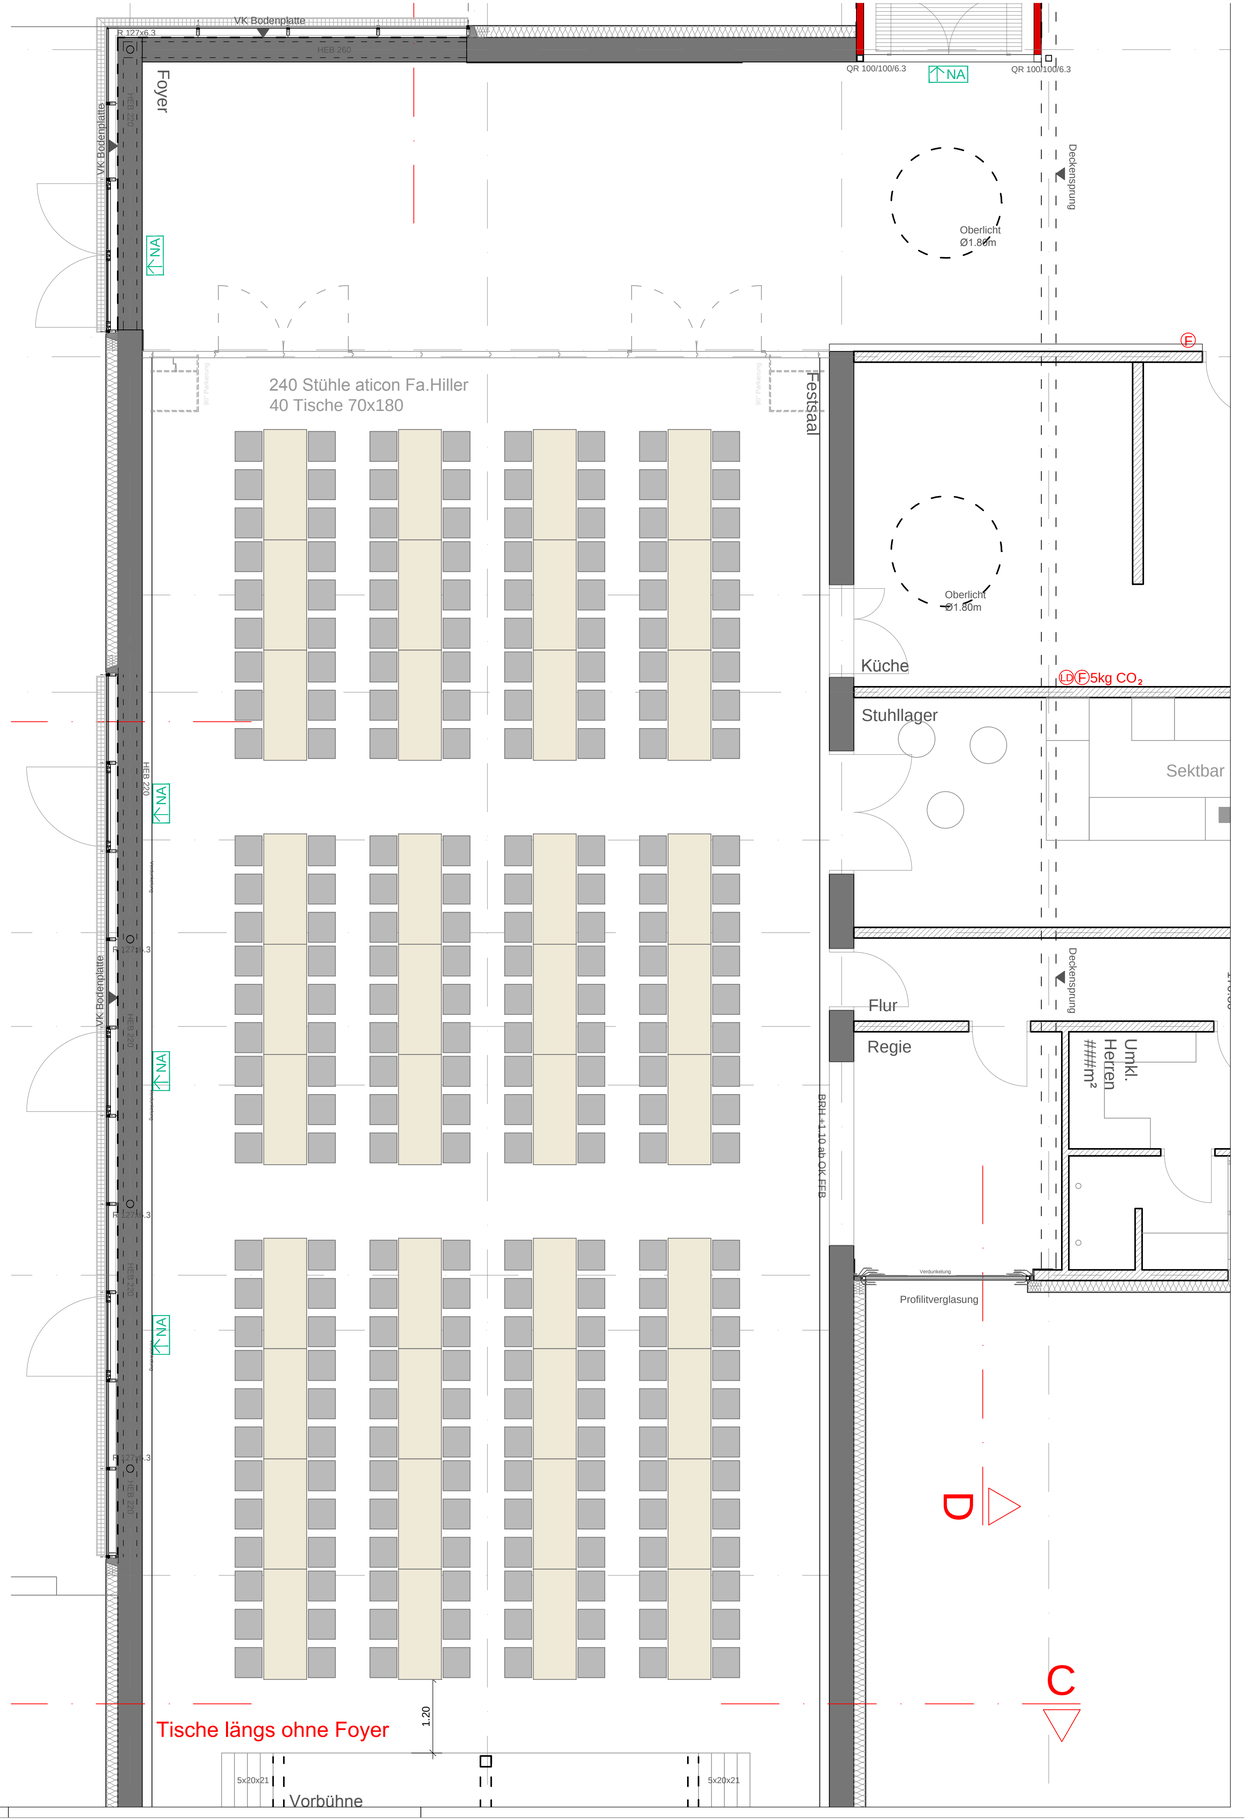

K:\Dwg\Mockmühl Stadtmalle\004_Werkplanung\Details\Einrichtungspläne_101112.dwg Plotdatum: 2011-10-25