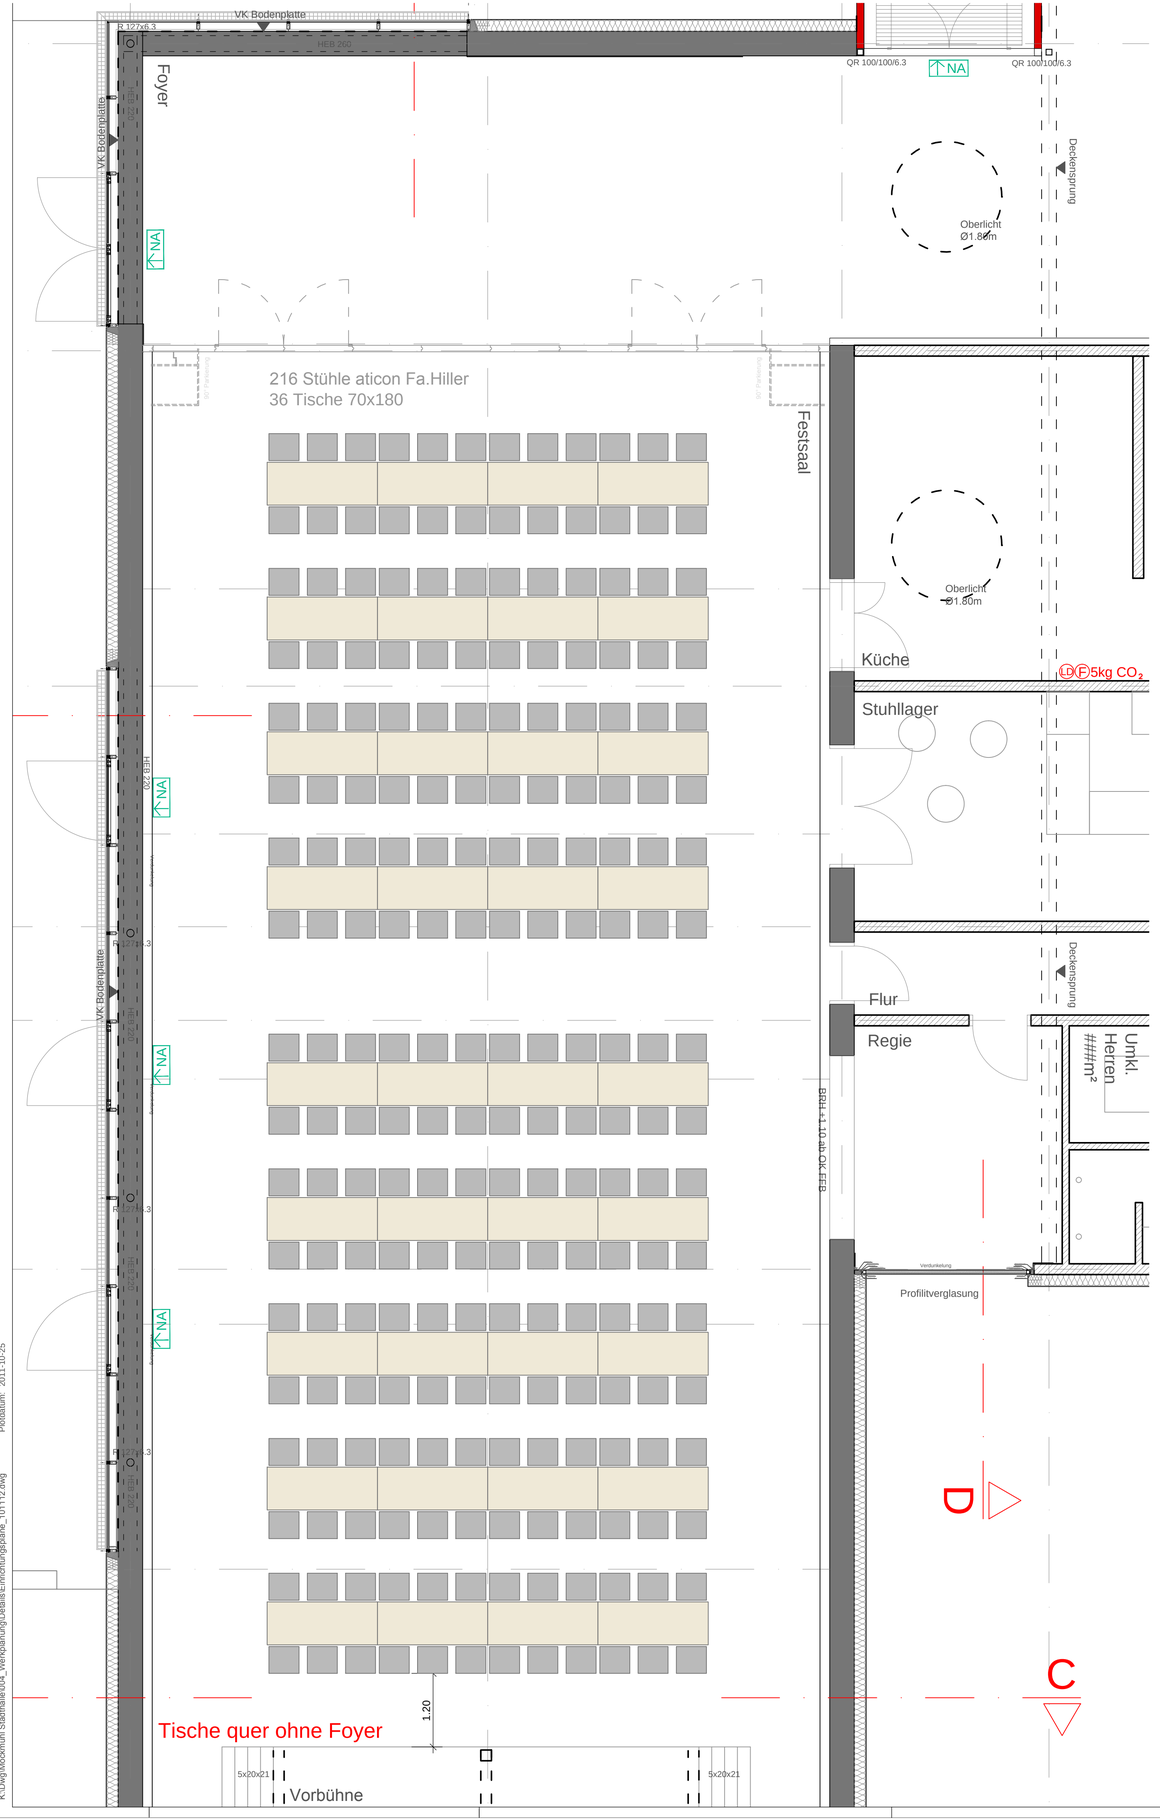

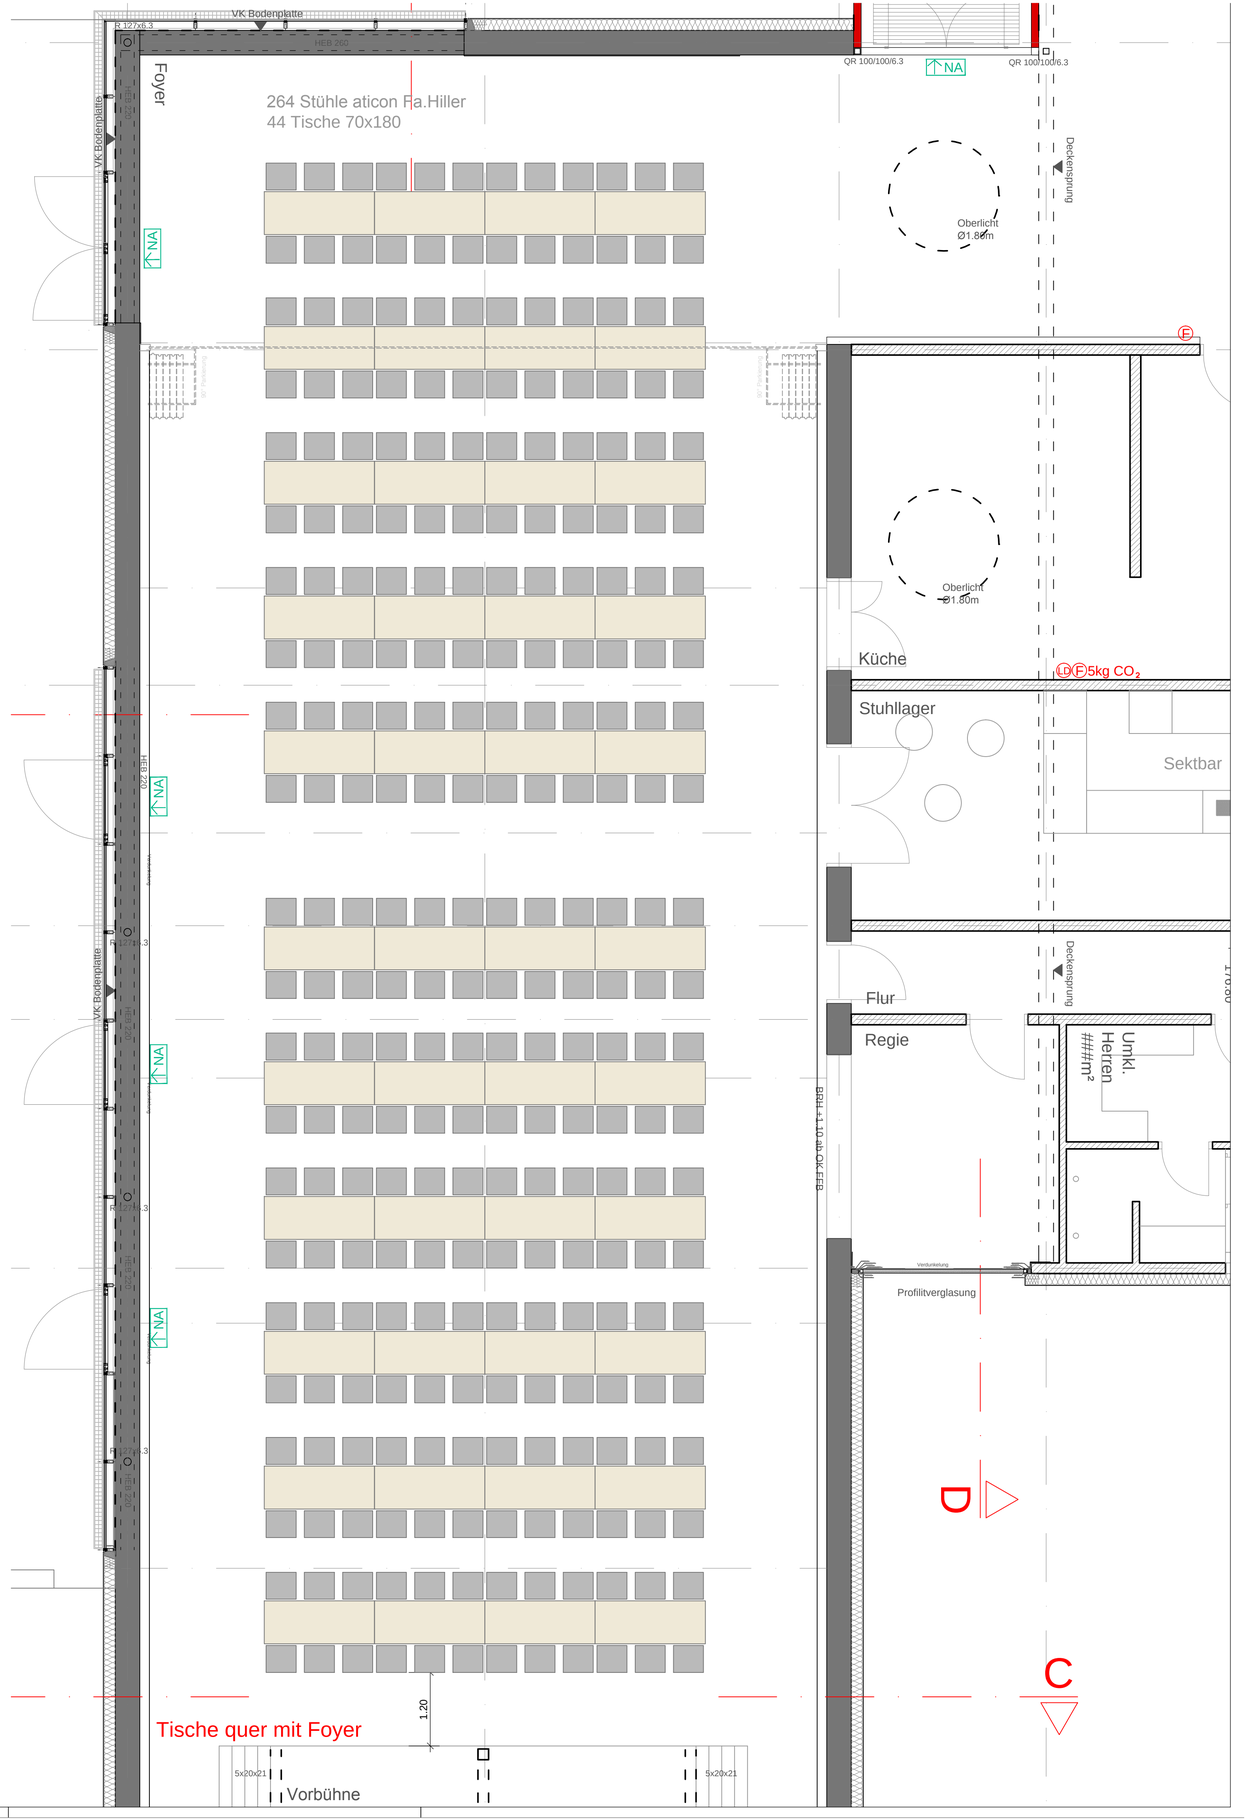

K:\Dwg\Möckmühl Stadthalle\004_Werkplanung\Details\Einrichtungsplänne_101112.dwg Plotdatum: 2011-10-25