


Detailausschnitt 1:250
 Interimsmäßige Gestaltung der Engstelle zwischen
 DRK-Gebäude und Krankenhausgebäude inkl. Darstellung der
 Schleppkurve PKW beim Wenden an der Vorfahrt

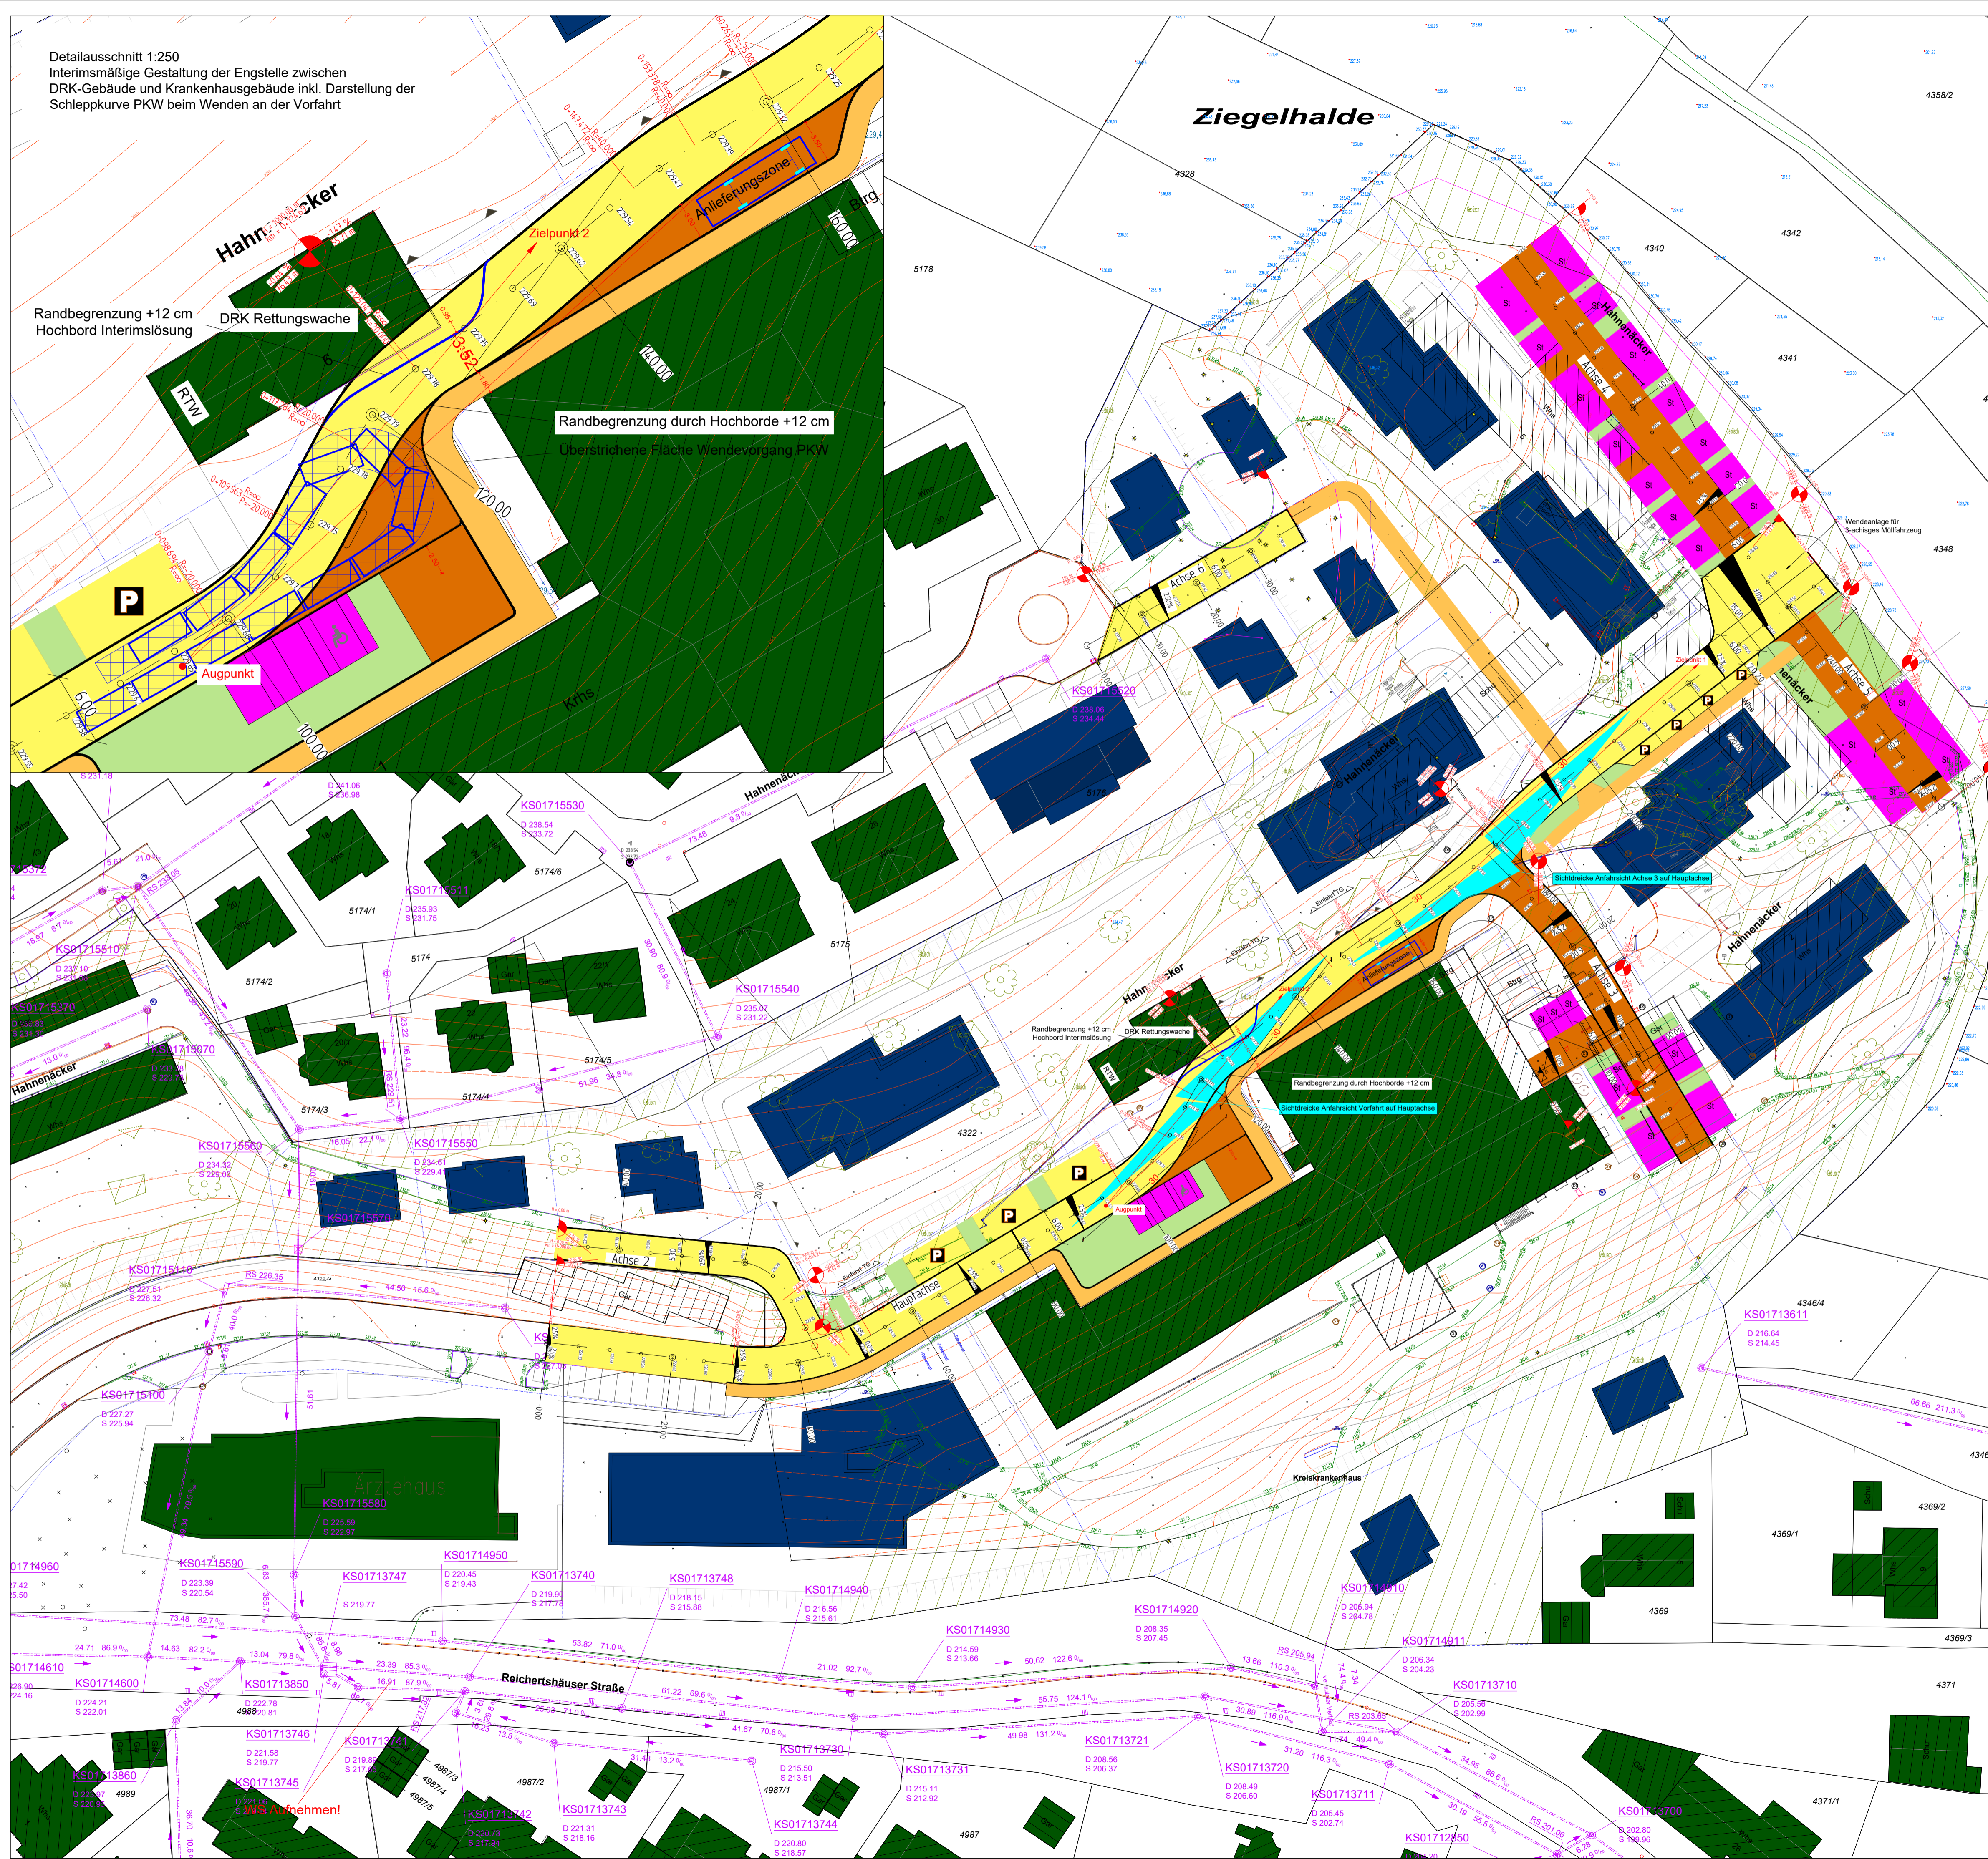


Randbegrenzung +12 cm
 Hochbord Interimslösung

DRK Rettungswache

Randbegrenzung durch Hochborde +12 cm
 Überstichene Fläche Wendevorgang PKW

- Planung Straßenbau
- öffentliche Straße
 - öffentlicher Gehweg
 - Verkehrsgrün
 - Straße privat
 - Parkplatz privat
 - Sichtdreieck Anfahrtsicht

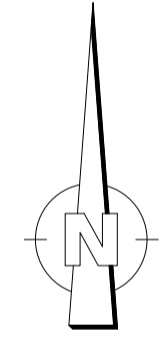

Nr.	Art der Änderung und Ergänzung	Datum	Zeichen
a	Längeneigungen an Achse 3 und Achse 5 gemäß BPlan-Entwurf angepasst, Steilplätze angepasst und ergänzt	22.01.2024	JM

Stadtplanung Landschaftsarchitektur Umweltplanung
 Verkehrsplanung Siedlungswasserwirtschaft
 Wasserbau Wasserversorgung Sportanlagen
 Ingenieurvermessung Geo-GIS

KEHLE
 INGENIEURBÜRO
 GmbH

Kehle Ingenieurbüro GmbH
 Keltergasse 5 74861 Neudenu
 Tel. 06264/9282-0 Fax 06264/9282-29
 email: neudenu@kehle-ing.de

Kreis Heilbronn Stadt Möckmühl	Anlage	2
	Plan	1 von 1
MöckM - Erschließungsplanung/ BPLAN 5. Änderung "Hahnenäcker"	bearbeitet	09.11.2023
	geprüft	JM
Straßenplanung a	Lageplan	M 1:500
		Vorplanung
Anerkann:	Planverfasser:	