


3525739.492  
5465369.406

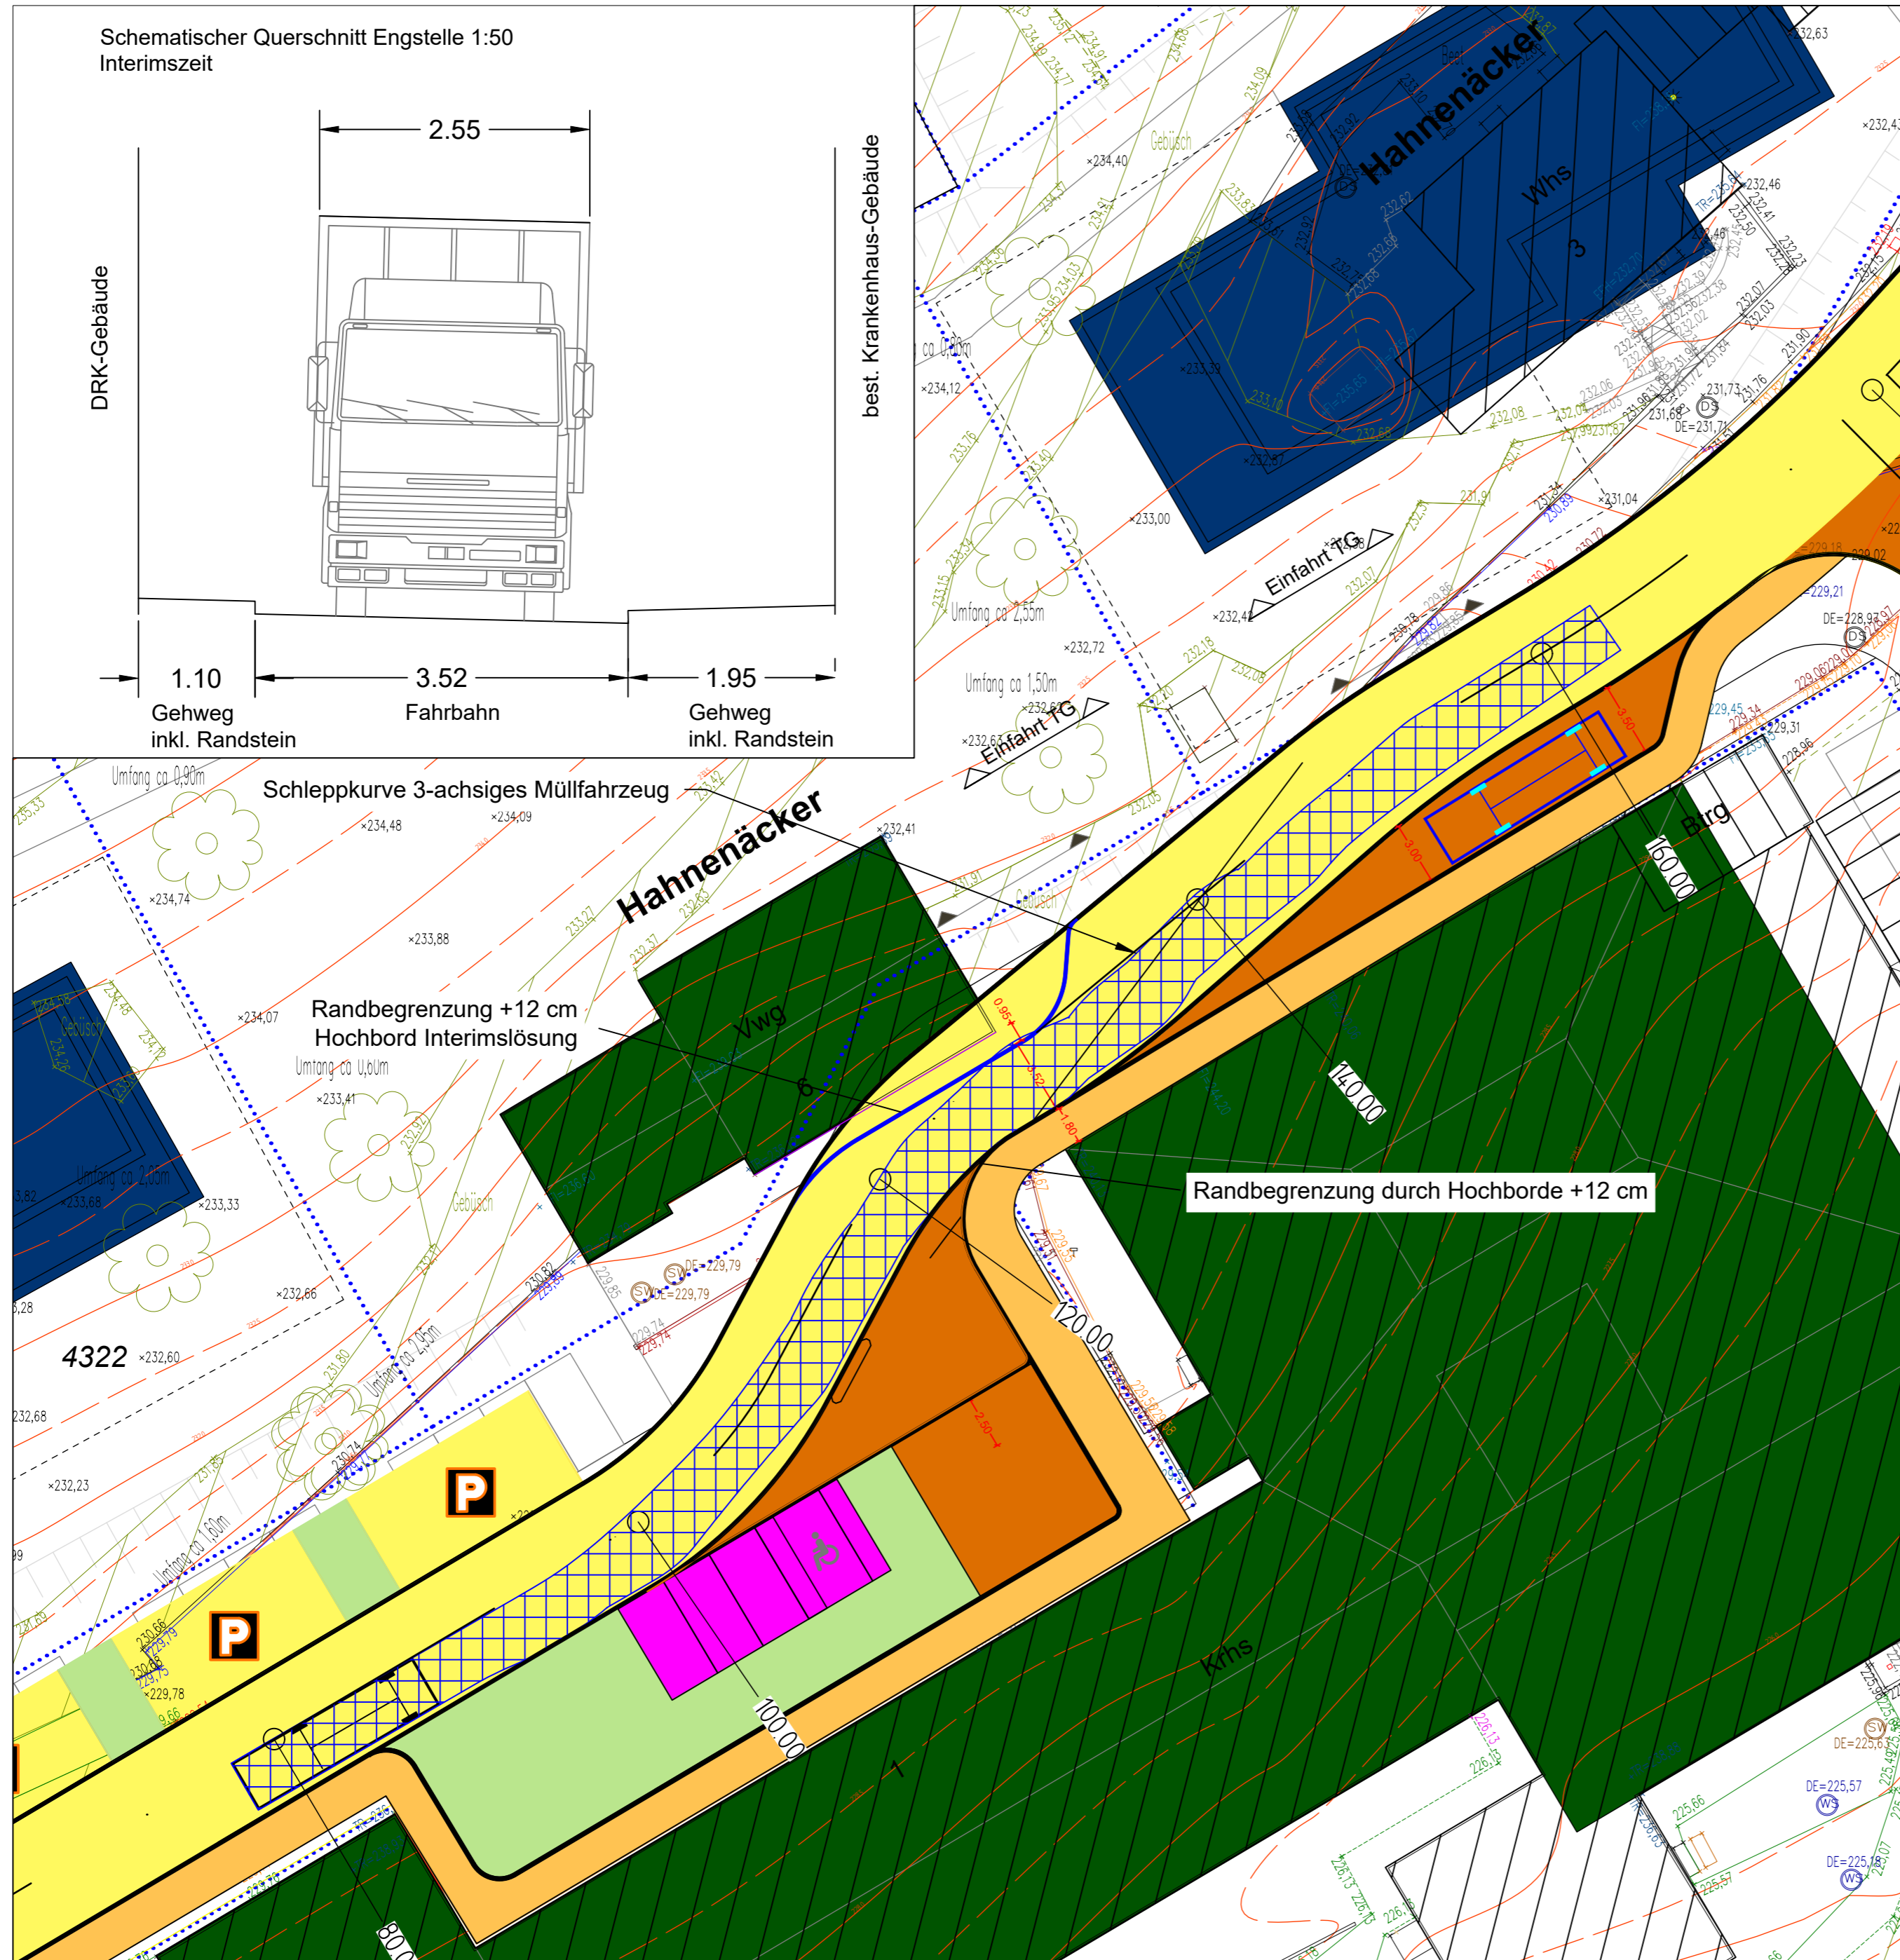

Nr.	Art der Änderung und Ergänzung	Datum	Zeichen
a			
b			
c			
d			
e			

**Stadtplanung Landschaftsarchitektur Umweltplanung**  
Verkehrsplanung Siedlungswasserwirtschaft  
Wasserbau Wasserversorgung Sportanlagen  
Ingenieurvermessung Geo-GIS

**KEHLE**  
INGENIEURBÜRO  
GmbH

Kehle Ingenieurbüro GmbH  
Keltergasse 5 74861 Neudenau  
Tel. 06264/9282-0 Fax 06264/9282-29  
email: neudenau@kehle-ing.de

Kreis Heilbronn Stadt Möckmühl	Anlage	3	
	Plan	1 von 1	
MöckM - Erschließungsplanung/ BPLAN 5. Änderung "Hahnenäcker"	bearbeitet	22.01.2024	Zeichen JM
	geprüft		
Straßenplanung Engstelle DRK-Rettungswache / Anlieferung	Lageplan M 1:250		
	Vorplanung		
Anerkannt:	Planverfasser:		

3525649.742  
5465276.906

3525739.492  
5465276.906